


# 邵东市黑田铺镇初级中学规划平面布置图

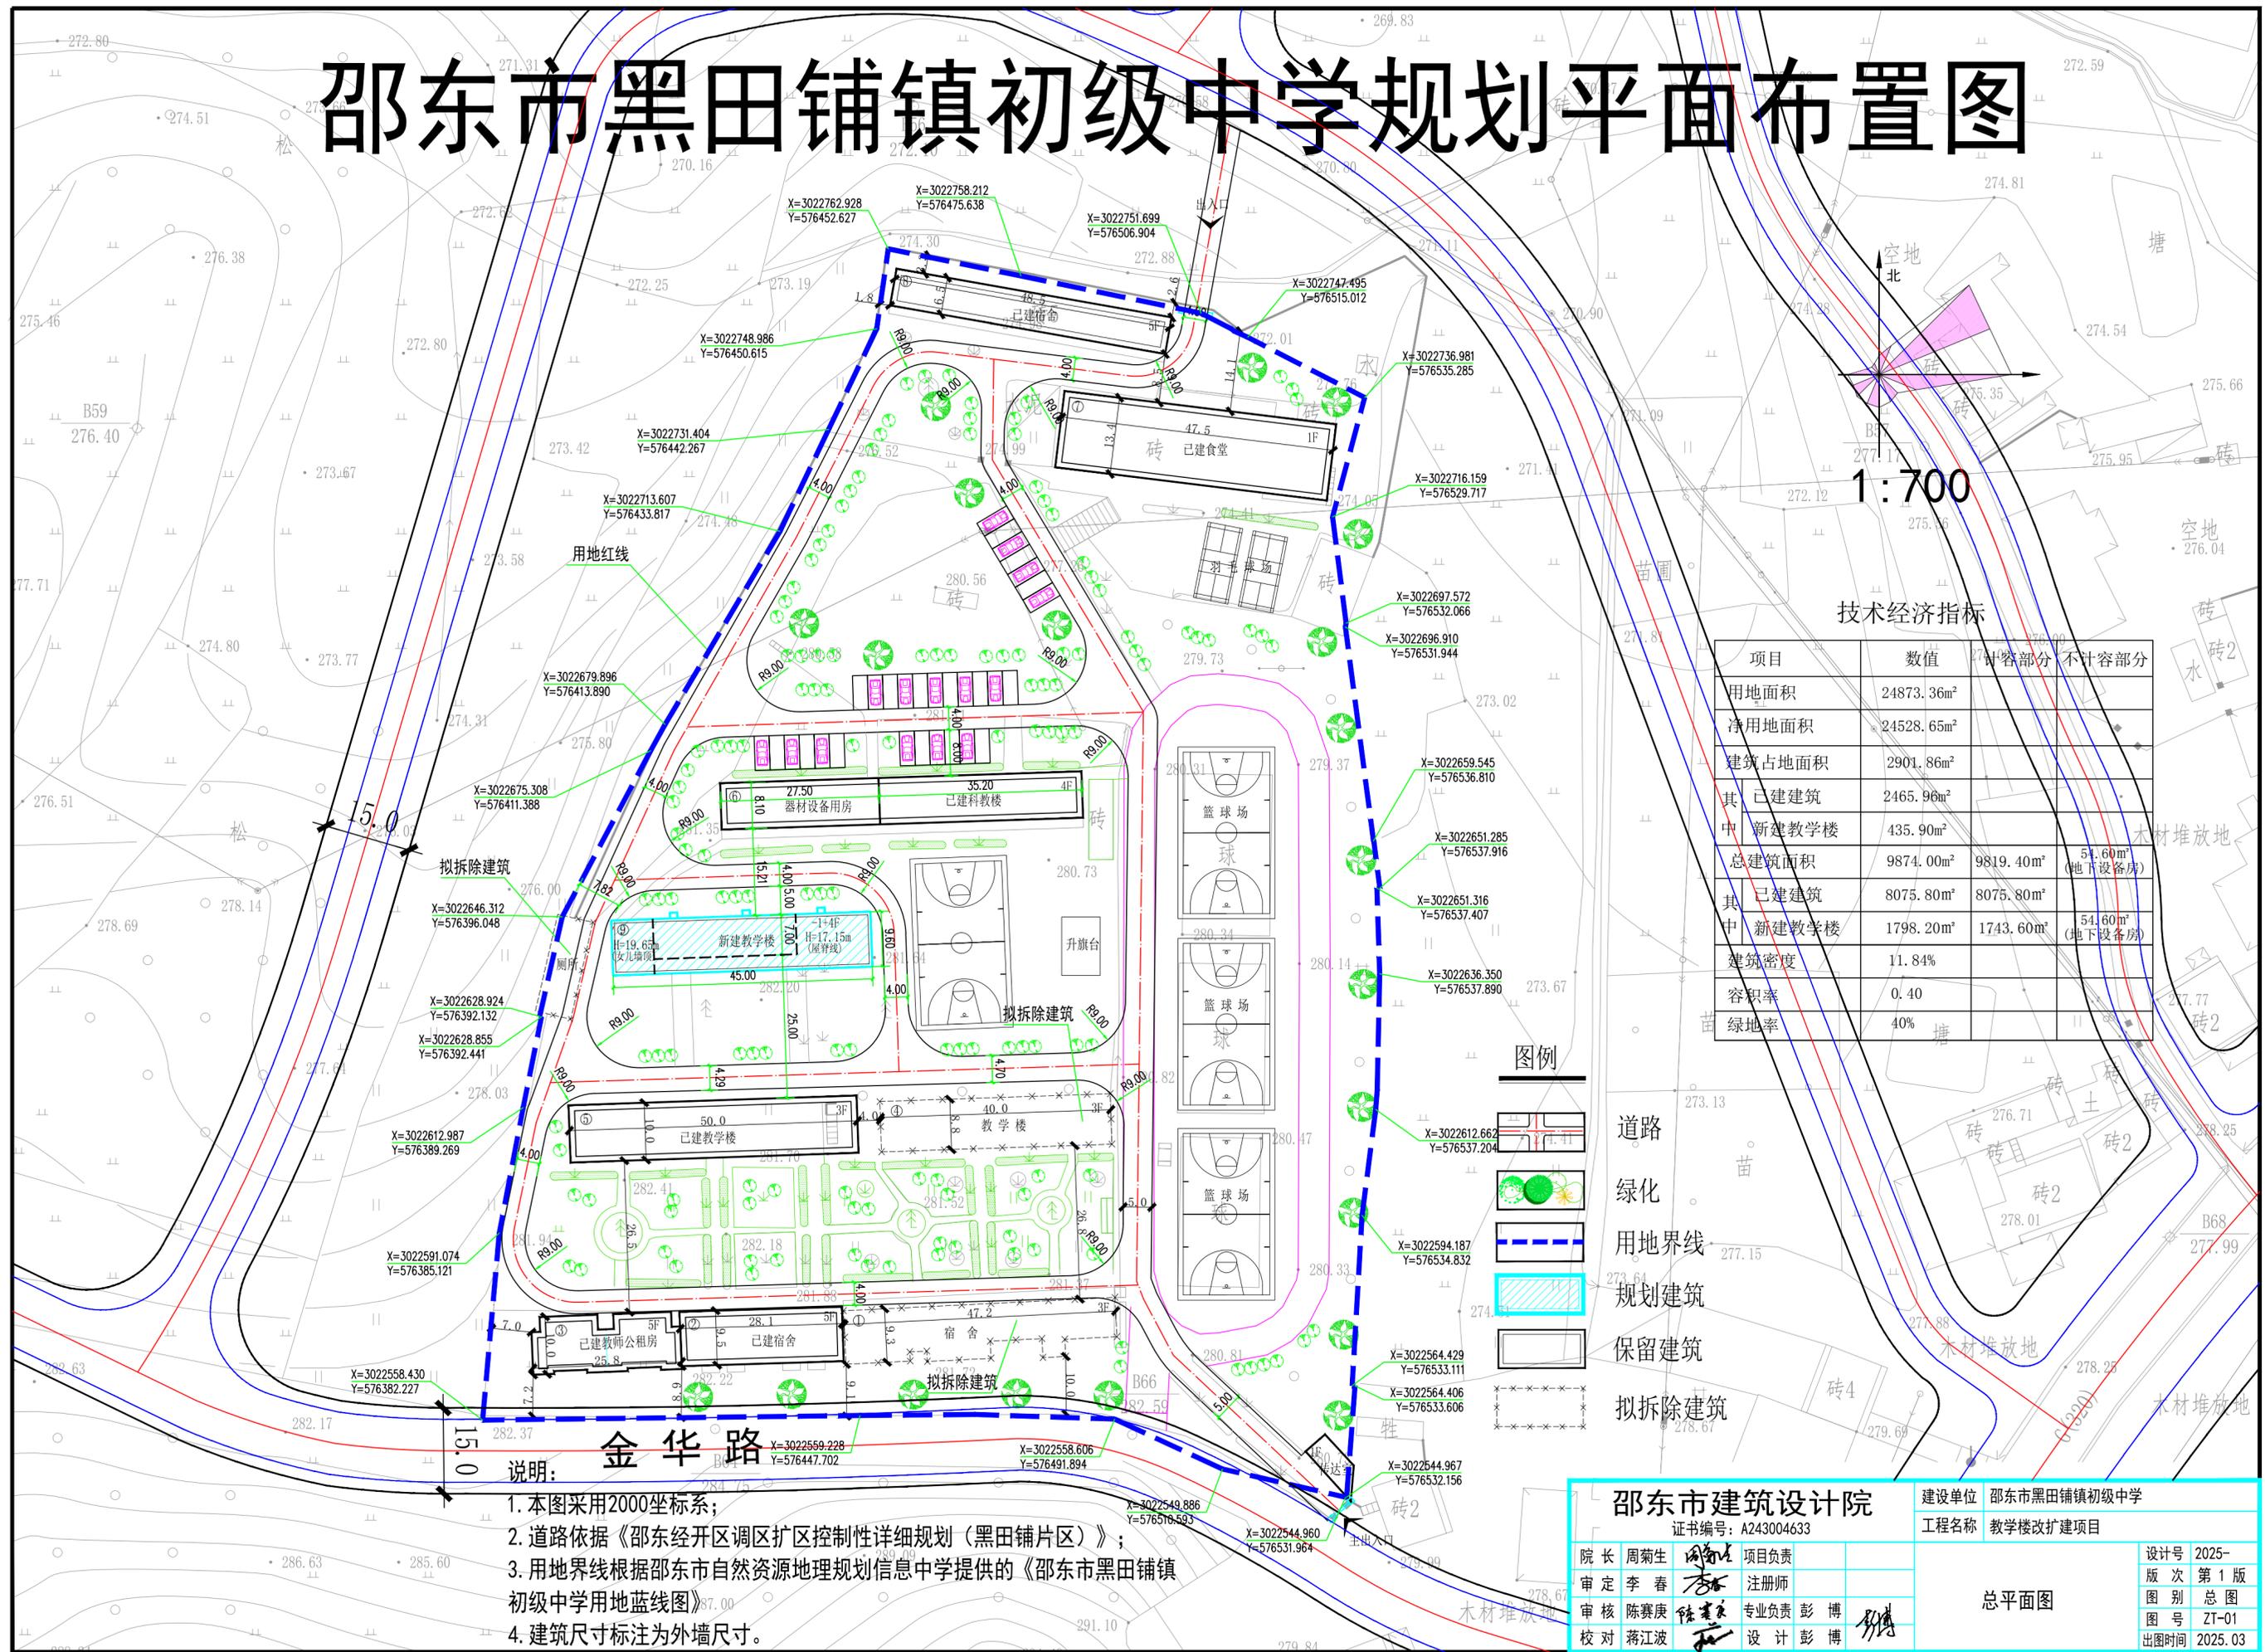

北  
1:700

### 技术经济指标

项目	数值	计容部分	不计容部分
用地面积	24873.36m <sup>2</sup>		
净用地面积	24528.65m <sup>2</sup>		
建筑占地面积	2901.86m <sup>2</sup>		
其中 已建建筑	2465.96m <sup>2</sup>		
新建教学楼	435.90m <sup>2</sup>		
总建筑面积	9874.00m <sup>2</sup>	9819.40m <sup>2</sup>	54.60m <sup>2</sup> (地下设备房)
其中 已建建筑	8075.80m <sup>2</sup>	8075.80m <sup>2</sup>	
新建教学楼	1798.20m <sup>2</sup>	1743.60m <sup>2</sup>	54.60m <sup>2</sup> (地下设备房)
建筑密度	11.84%		
容积率	0.40		
绿地率	40%		

### 图例

- 道路
- 绿化
- 用地界线
- 规划建筑
- 保留建筑
- 拟拆除建筑

- 说明:
1. 本图采用2000坐标系;
  2. 道路依据《邵东经开区区划区控制性详细规划(黑田铺片区)》;
  3. 用地界线根据邵东市自然资源地理规划信息中学提供的《邵东市黑田铺镇初级中学用地蓝线图》;
  4. 建筑尺寸标注为外墙尺寸。

邵东市建筑设计院 证书编号: A243004633		建设单位	邵东市黑田铺镇初级中学	
		工程名称	教学楼改扩建项目	
院长 周菊生	项目负责人	设计号	2025-	
审定 李春	注册师	版次	第1版	
审核 陈赛庚	专业负责 彭博	图别	总图	
校对 蒋江波	设计 彭博	图号	ZT-01	
		出图时间	2025.03	

总平面图