


山门镇里仁村尹华益私宅平面布置批前公示图

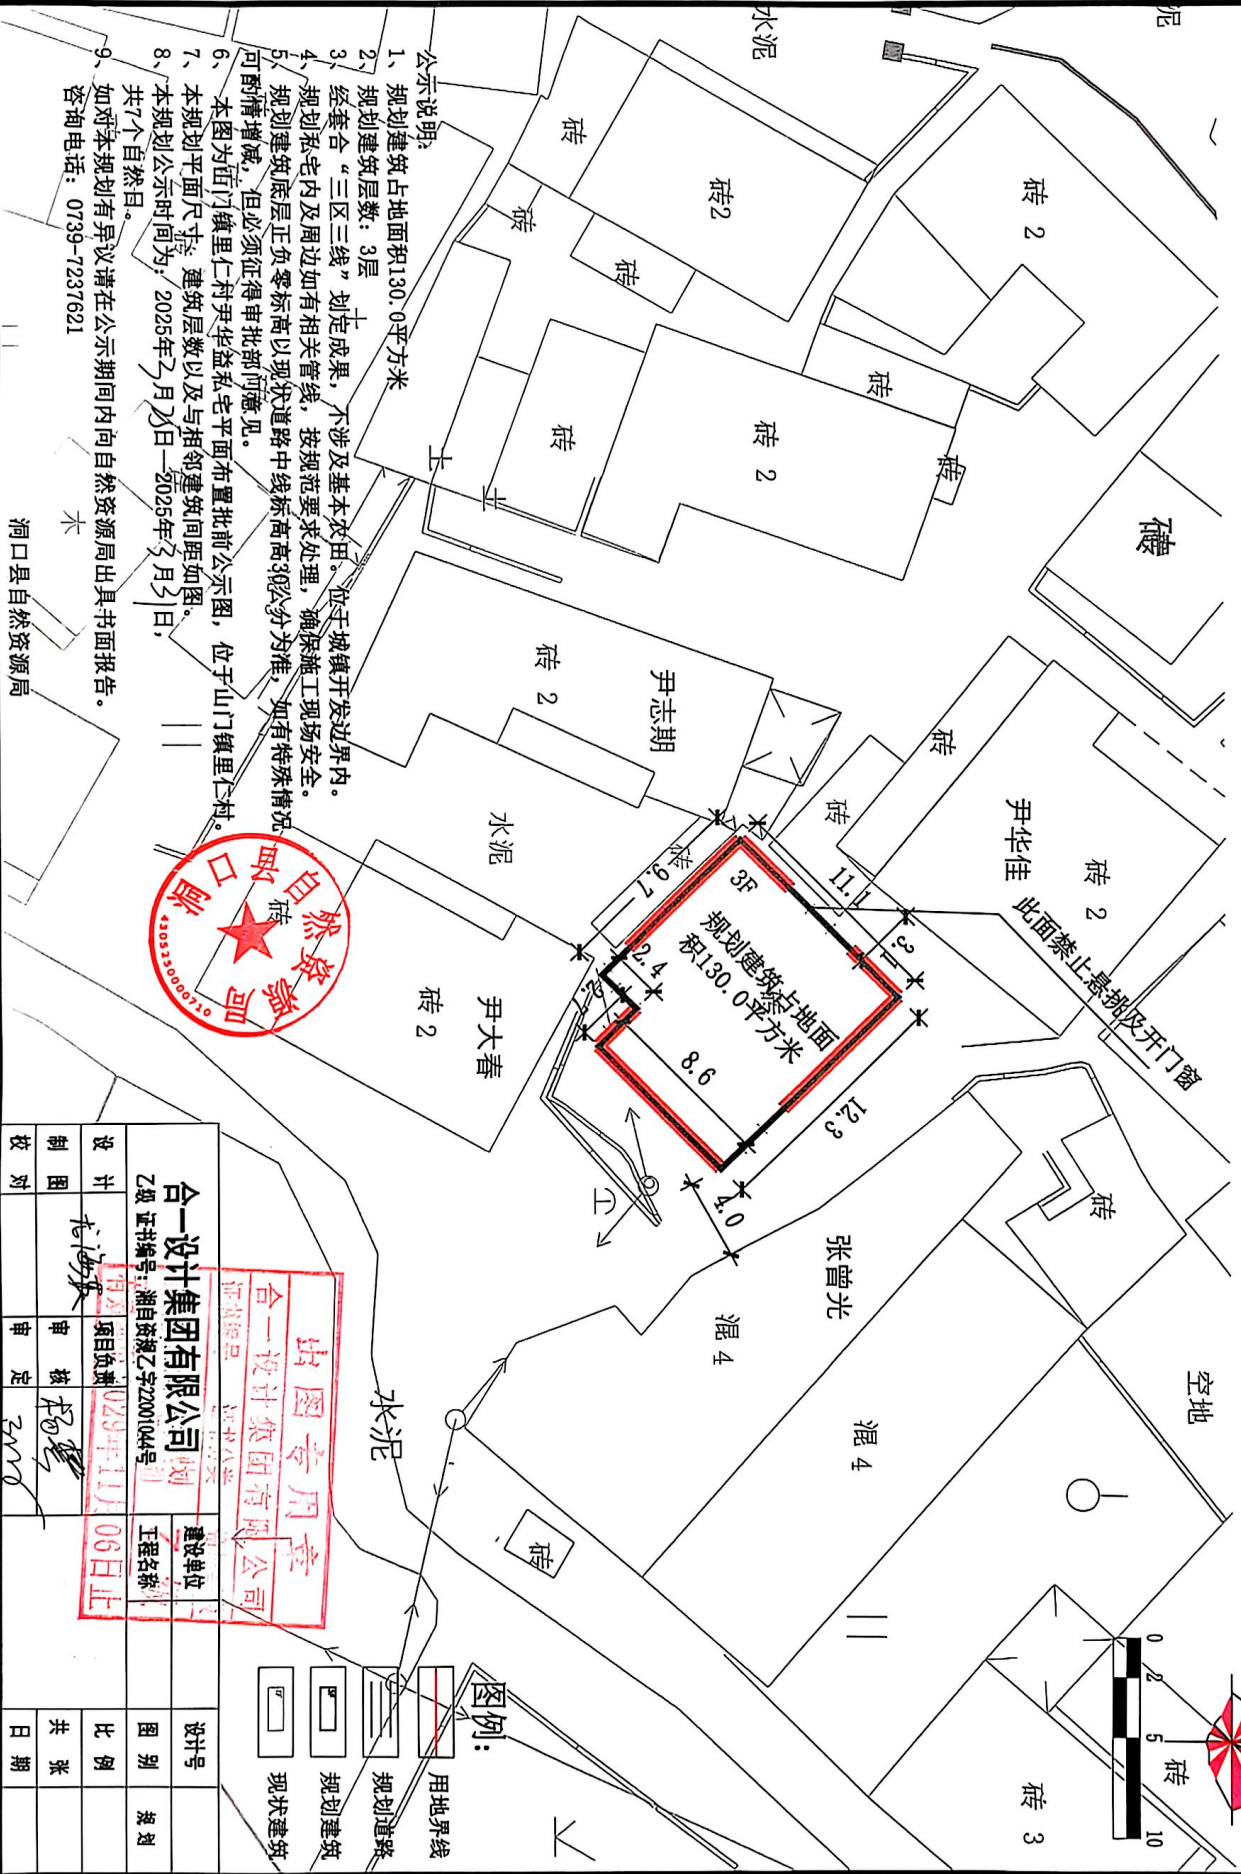


- 公示说明:
- 1、规划建筑占地面积130.0平方米
 - 2、规划建筑层数: 3层
 - 3、经符合“三区三线”划定成果, 不涉及基本农田、位于城镇开发边界内。
 - 4、规划私宅内及周边如有相关管线, 按规范要求处理, 确保施工现场安全。
 - 5、规划建筑底层正负零标高以现状道路中线标高+0.30公分为准, 如有特殊情况可酌情增减, 但必须征得审批部门意见。
 - 6、本图为山门镇里仁村尹华益私宅平面布置批前公示图, 位于山门镇里仁村。
 - 7、本规划平面尺寸、建筑层数以及相邻建筑间距如图。
 - 8、本规划公示时间为: 2025年2月25日—2025年3月5日, 共7个自然日。
 - 9、如对本规划有异议请在公示期间内向自然资源局出具书面报告。
- 咨询电话: 0739-7237621



设计		制图		校对	
龙海		杨雪		ZMD	
合一设计集团有限公司		项目负责		029年11月06日止	
乙级 证书编号: 湘自然资源乙字22001044号		建设名称		工程名称	
湖南合一设计集团有限公司		湖南合一设计集团有限公司		湖南合一设计集团有限公司	
设计号	图别	比例	共张	日期	

出图专用章
合一设计集团有限公司
证书编号: 湘自然资源乙字22001044号

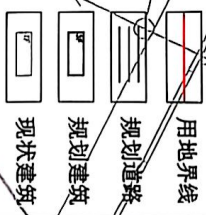

洞口县自然资源局