


# 毓兰镇山阳村王凯私宅平面布置批前公示图

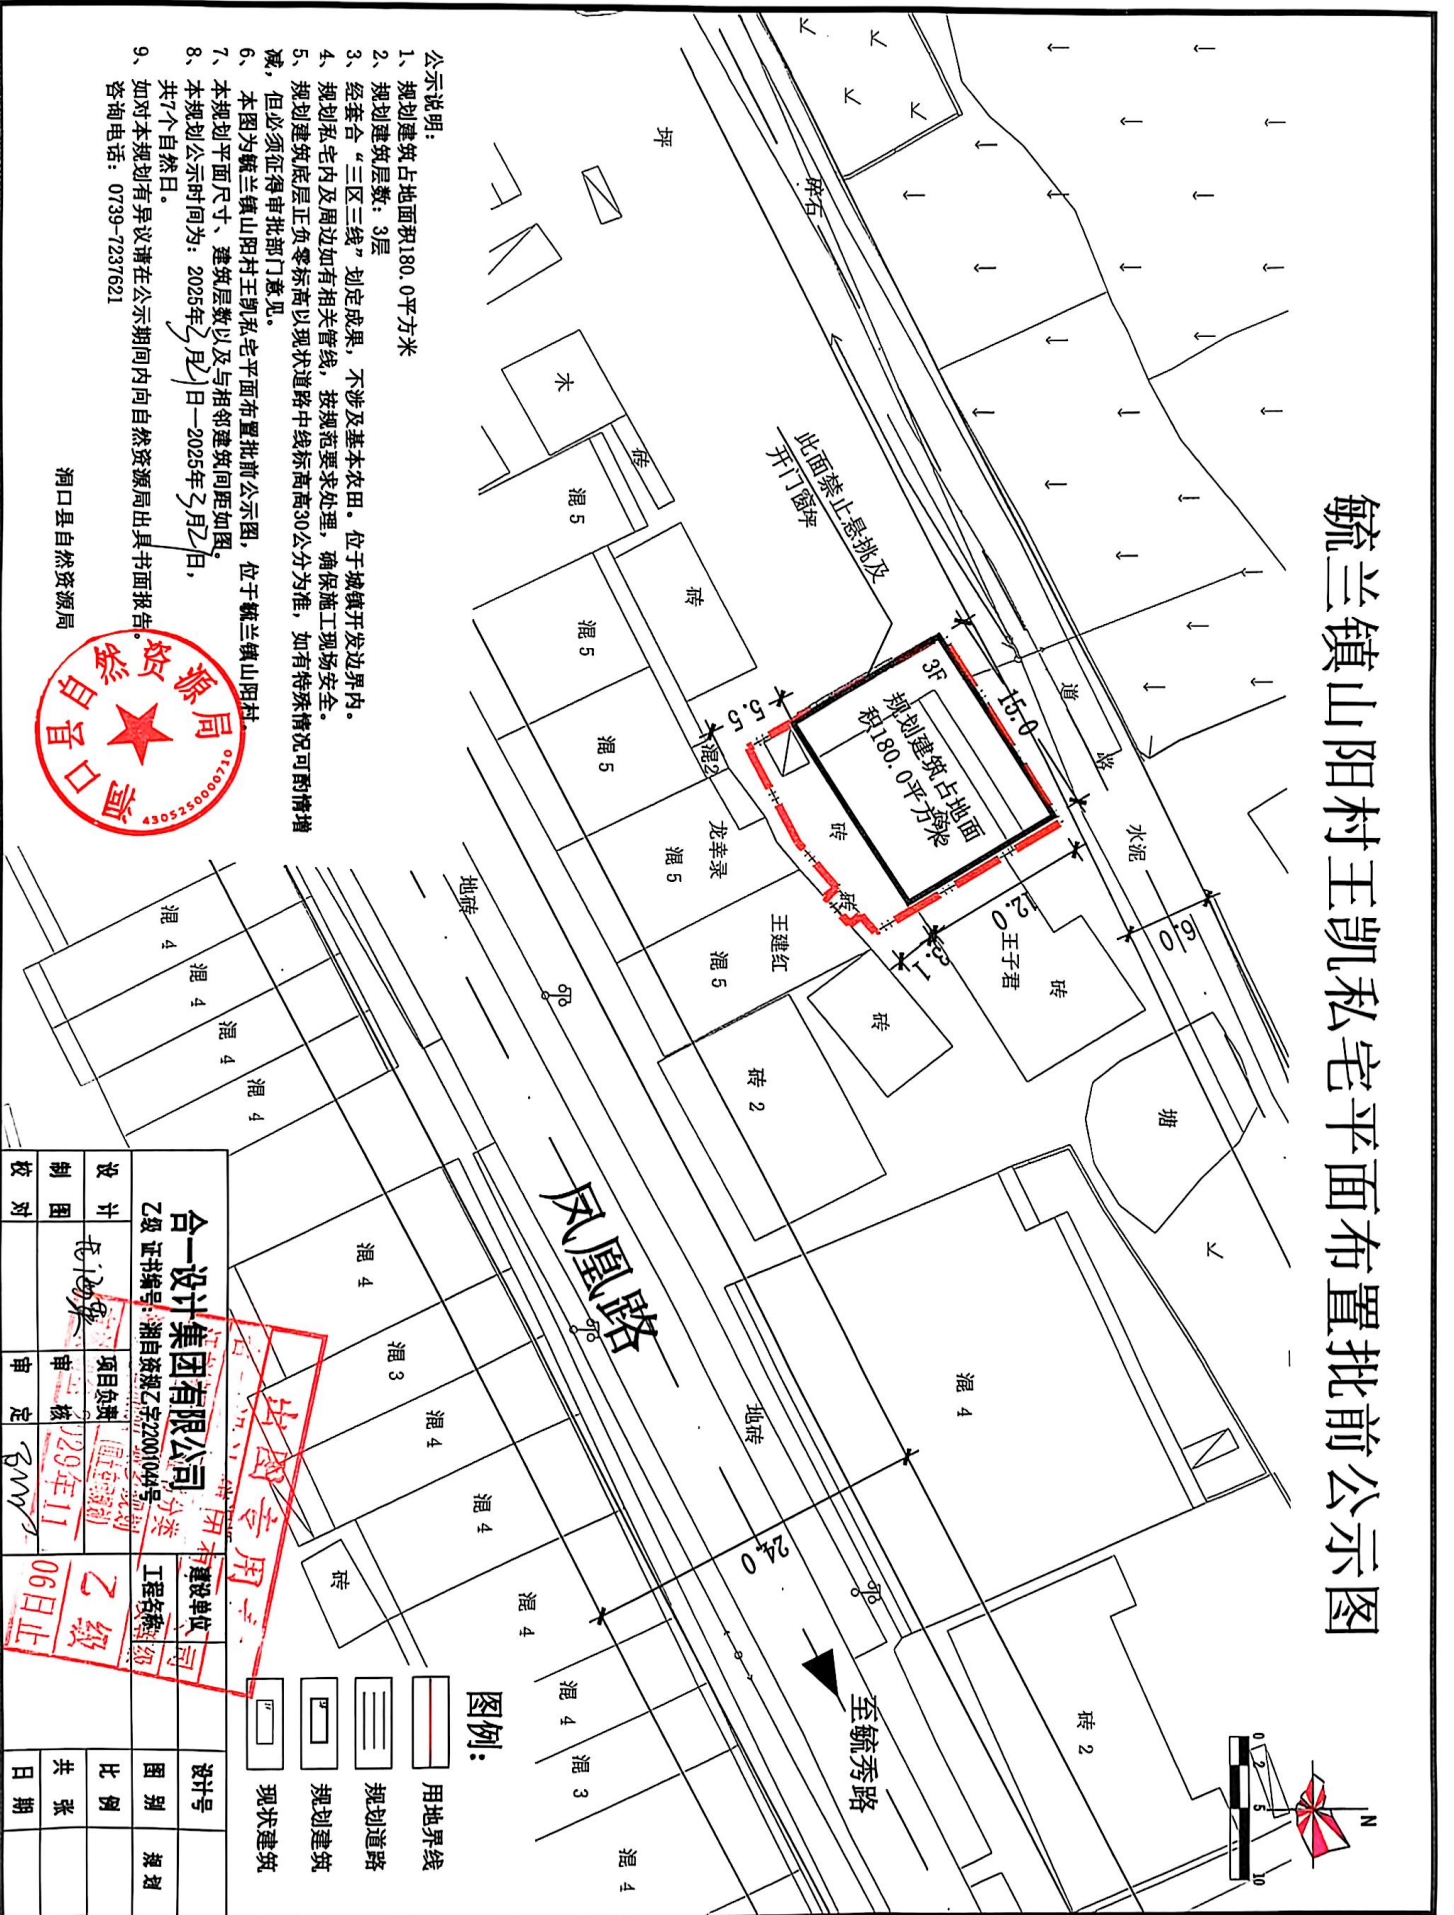

- 公示说明:
- 1、规划建筑占地面积180.0平方米
  - 2、规划建筑层数: 3层
  - 3、经套合“三区三线”划定成果, 不涉及基本农田, 位于城镇开发边界内。
  - 4、规划私宅内及周边如有相关管线, 按规范要求处理, 确保施工现场安全。
  - 5、规划建筑底层正角零标高以现状道路中线标高加30公分为准, 如有特殊情况可酌情增减, 但必须征得审批部门意见。
  - 6、本图为毓兰镇山阳村王凯私宅平面布置批前公示图, 位于毓兰镇山阳村。
  - 7、本规划平面尺寸、建筑层数以及与相邻建筑间距如图。
  - 8、本规划公示时间为: 2025年2月1日—2025年2月2日, 共7个自然日。
  - 9、如对本规划有异议请在公示期间内向自然资源局出具书面报告。
- 咨询电话: 0739-7237621

洞口县自然资源局



设计	制	图	校	对			
设计	制	图	校	对	王凯	项目负责	审核
合一设计集团有限公司		乙级证书编号: 湘自然资源乙字22001044号		2029年11月		乙级	
建设单位		工程名称		06日止		设计号	
图别		比例		共		张	
日期							

- 图例:
- 用地界线
  - 规划道路
  - 规划建筑
  - 现状建筑