


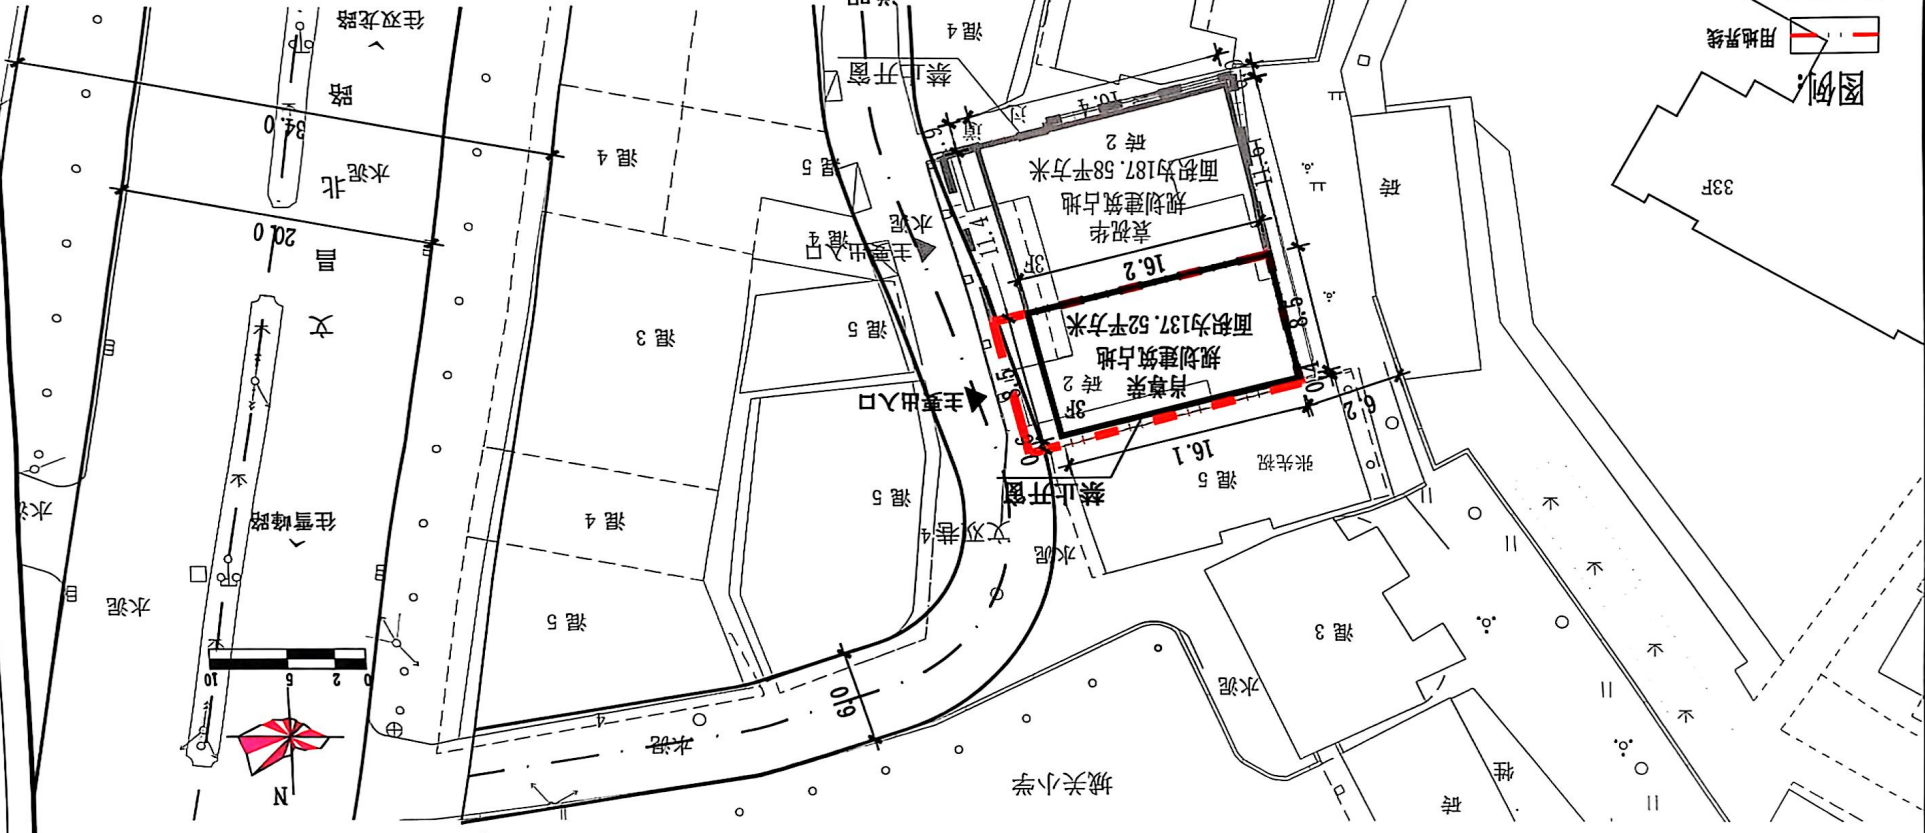


# 洞口县文昌街道桔城社区文双巷肖尊荣私宅平面布置批前公示图



### 说明:

- 1、规划建筑占地面积为137.52平方米，层数为3层。
- 2、规划建筑底层正负零标高以现状道路中线标高30公分为准，如有特殊情况可酌情增减，但必须征得审批部门意见。
- 3、规划建筑两侧山墙禁止开窗。
- 4、规划私宅内及周边如有相关管线，按规范要求处理，确保施工现场安全。

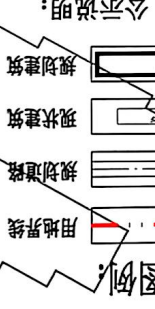

1: 本图为洞口县文昌街道桔城社区文双巷肖尊荣私宅平面布置批前公示图。


2: 本规划平面尺寸、建筑层数以及与相邻建筑间距如图。

3: 本规划公示时间为: 2025年2月21日—2025年3月8日。

4: 如对本规划有异议请在公示期间内向自然资源局出具书面报告。

咨询电话: 0739-7237621



洞口县自然资源局

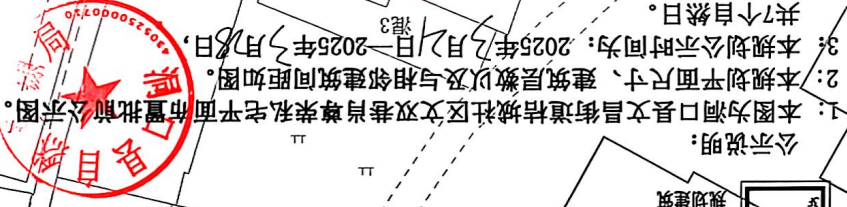

|                           |            |                           |                 |      |                |
|---------------------------|------------|---------------------------|-----------------|------|----------------|
| 设计                        | 袁祝华        | 项目负责人                     | 袁祝华             | 项目地址 | 洞口县文昌街道桔城社区文双巷 |
| 设计                        | 袁祝华        | 审核                        | 袁祝华             | 审批   | 袁祝华            |
| 日期                        | 2025.2.21  | 日期                        | 2025.2.21       | 日期   | 2025.2.21      |
| 设计号                       |            | 图号                        |                 | 比例   |                |
| 设计单位                      | 合一设计集团有限公司 | 工程名称                      | 湘自然资乙字22001044号 | 图例   | 海选             |
| 乙级资质证书编号: 湘自然资乙字22001044号 |            | 乙级资质证书编号: 湘自然资乙字22001044号 |                 |      |                |



# 洞口县文昌街道桔城社区文双巷袁祝华私宅平面布置批前公示图

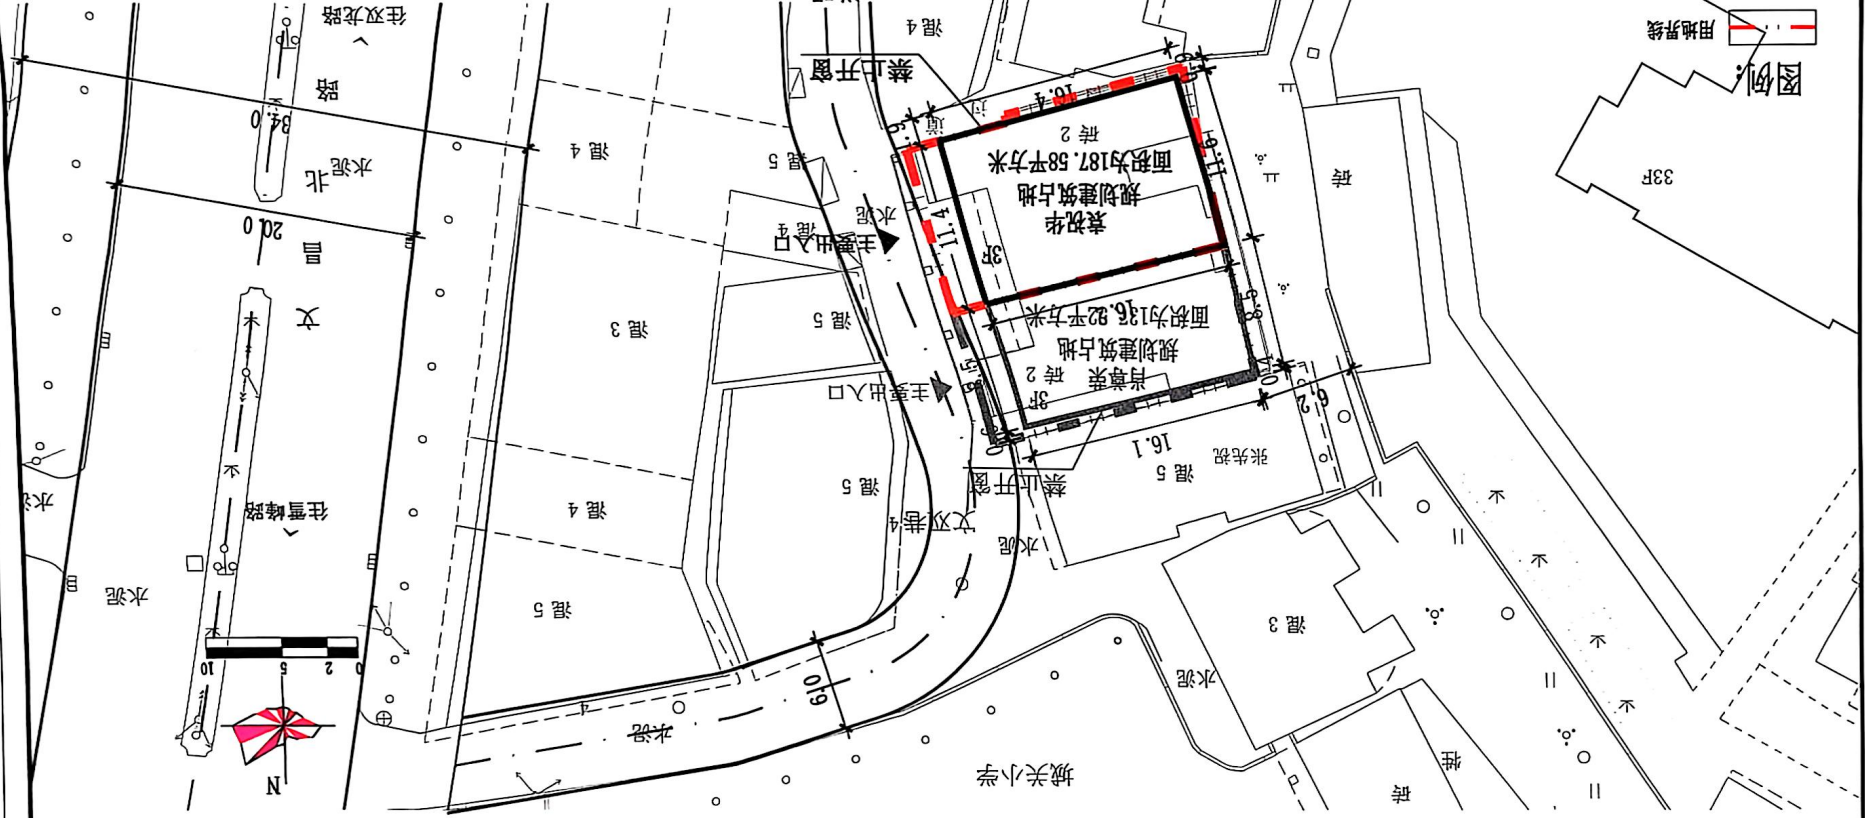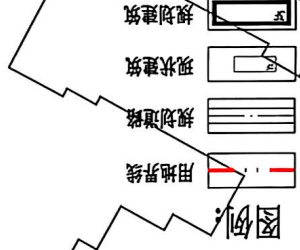

说明:

1. 规划建筑占地面积为187.58平方米, 层数为3层。
2. 规划建筑底层正负零标高以现状道路中线标高加30公分为准, 如有特殊情况可酌情增减, 但必须征得审批部门意见。
3. 规划建筑两侧山墙禁止开窗。

规划私宅内及周边如有相关管线, 按规范要求处理, 确保施工现场安全。

1: 本图为洞口县文昌街道桔城社区文双巷袁祝华私宅平面布置批前公示图。

2: 本规划平面尺寸、建筑层数以及与相邻建筑间距如图。

3: 本规划公示时间为: 2025年3月22日—2025年3月28日。

共7个自然日。

4: 如对本规划有异议请在公示期间内向自然资源局出具书面报告。

咨询电话: 0739-7237621

洞口县自然资源局



|     |      |                         |    |
|-----|------|-------------------------|----|
| 设计号 | 建设单位 | 合一设计集团有限公司              |    |
| 图型  | 工程名称 | 乙类证书编号: 湘自资规乙字22001044号 |    |
| 日期  | 井架   | 设计                      | 审核 |
|     |      | 日期                      | 日期 |