


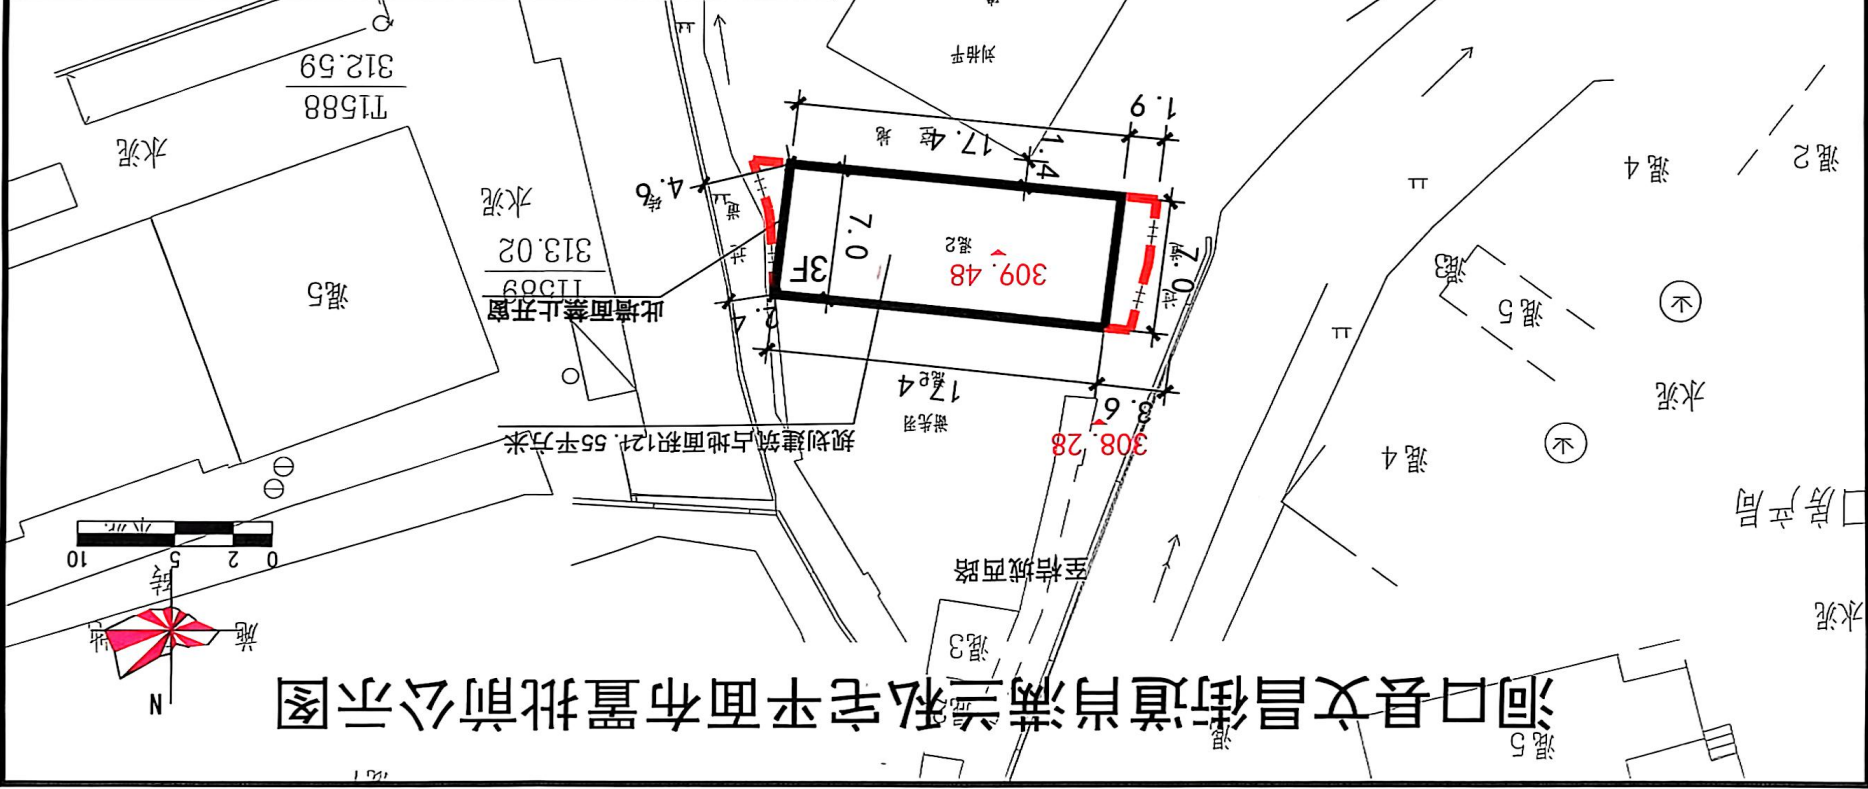

河口县文昌街道肖满兰私宅平面布置批前公示图



公示说明:

- 1: 本图为河口县文昌街道肖满兰私宅平面布置批前公示图。
- 2: 本规划平面尺寸、建筑层数以及与相邻建筑间距如图。
- 3: 本规划公示时间为: 2025年11月2日—2025年11月10日, 共7个自然日。
- 4: 如对本规划有异议请在公示期间向自然资源局出具书面报告。咨询电话: 0739-7237621



河口县自然资源局

说明:

- 1、规划建筑占地面积121.55平方米;
- 2、规划建筑层数: 3层;
- 3、该规划建筑位于城镇开发边界范围内;
- 4、规划建筑底层正负零标高以现状道路中线标高30公分为准, 如有特殊情况可酌情增减;
- 5、规划私宅内及周边如有相关管线, 按规范要求处理, 确保施工现场安全。

- 图例:**
- 规划红线
 - 规划道路
 - 现状建筑
 - 规划建筑

设计号	图型	图号	设计	审核	校对
	总图		肖满兰	肖满兰	肖满兰
合一设计集团有限公司 乙级证书编号: 湘自资规乙字22001044号 设计单位: 合一设计集团有限公司 设计日期: 2025年11月06日 设计等级: 乙级					