
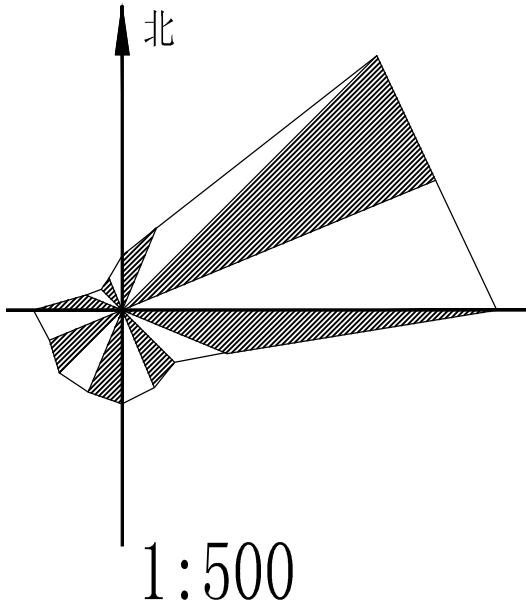


邵东市周官桥乡中学教学楼改扩建项目

——总平面图

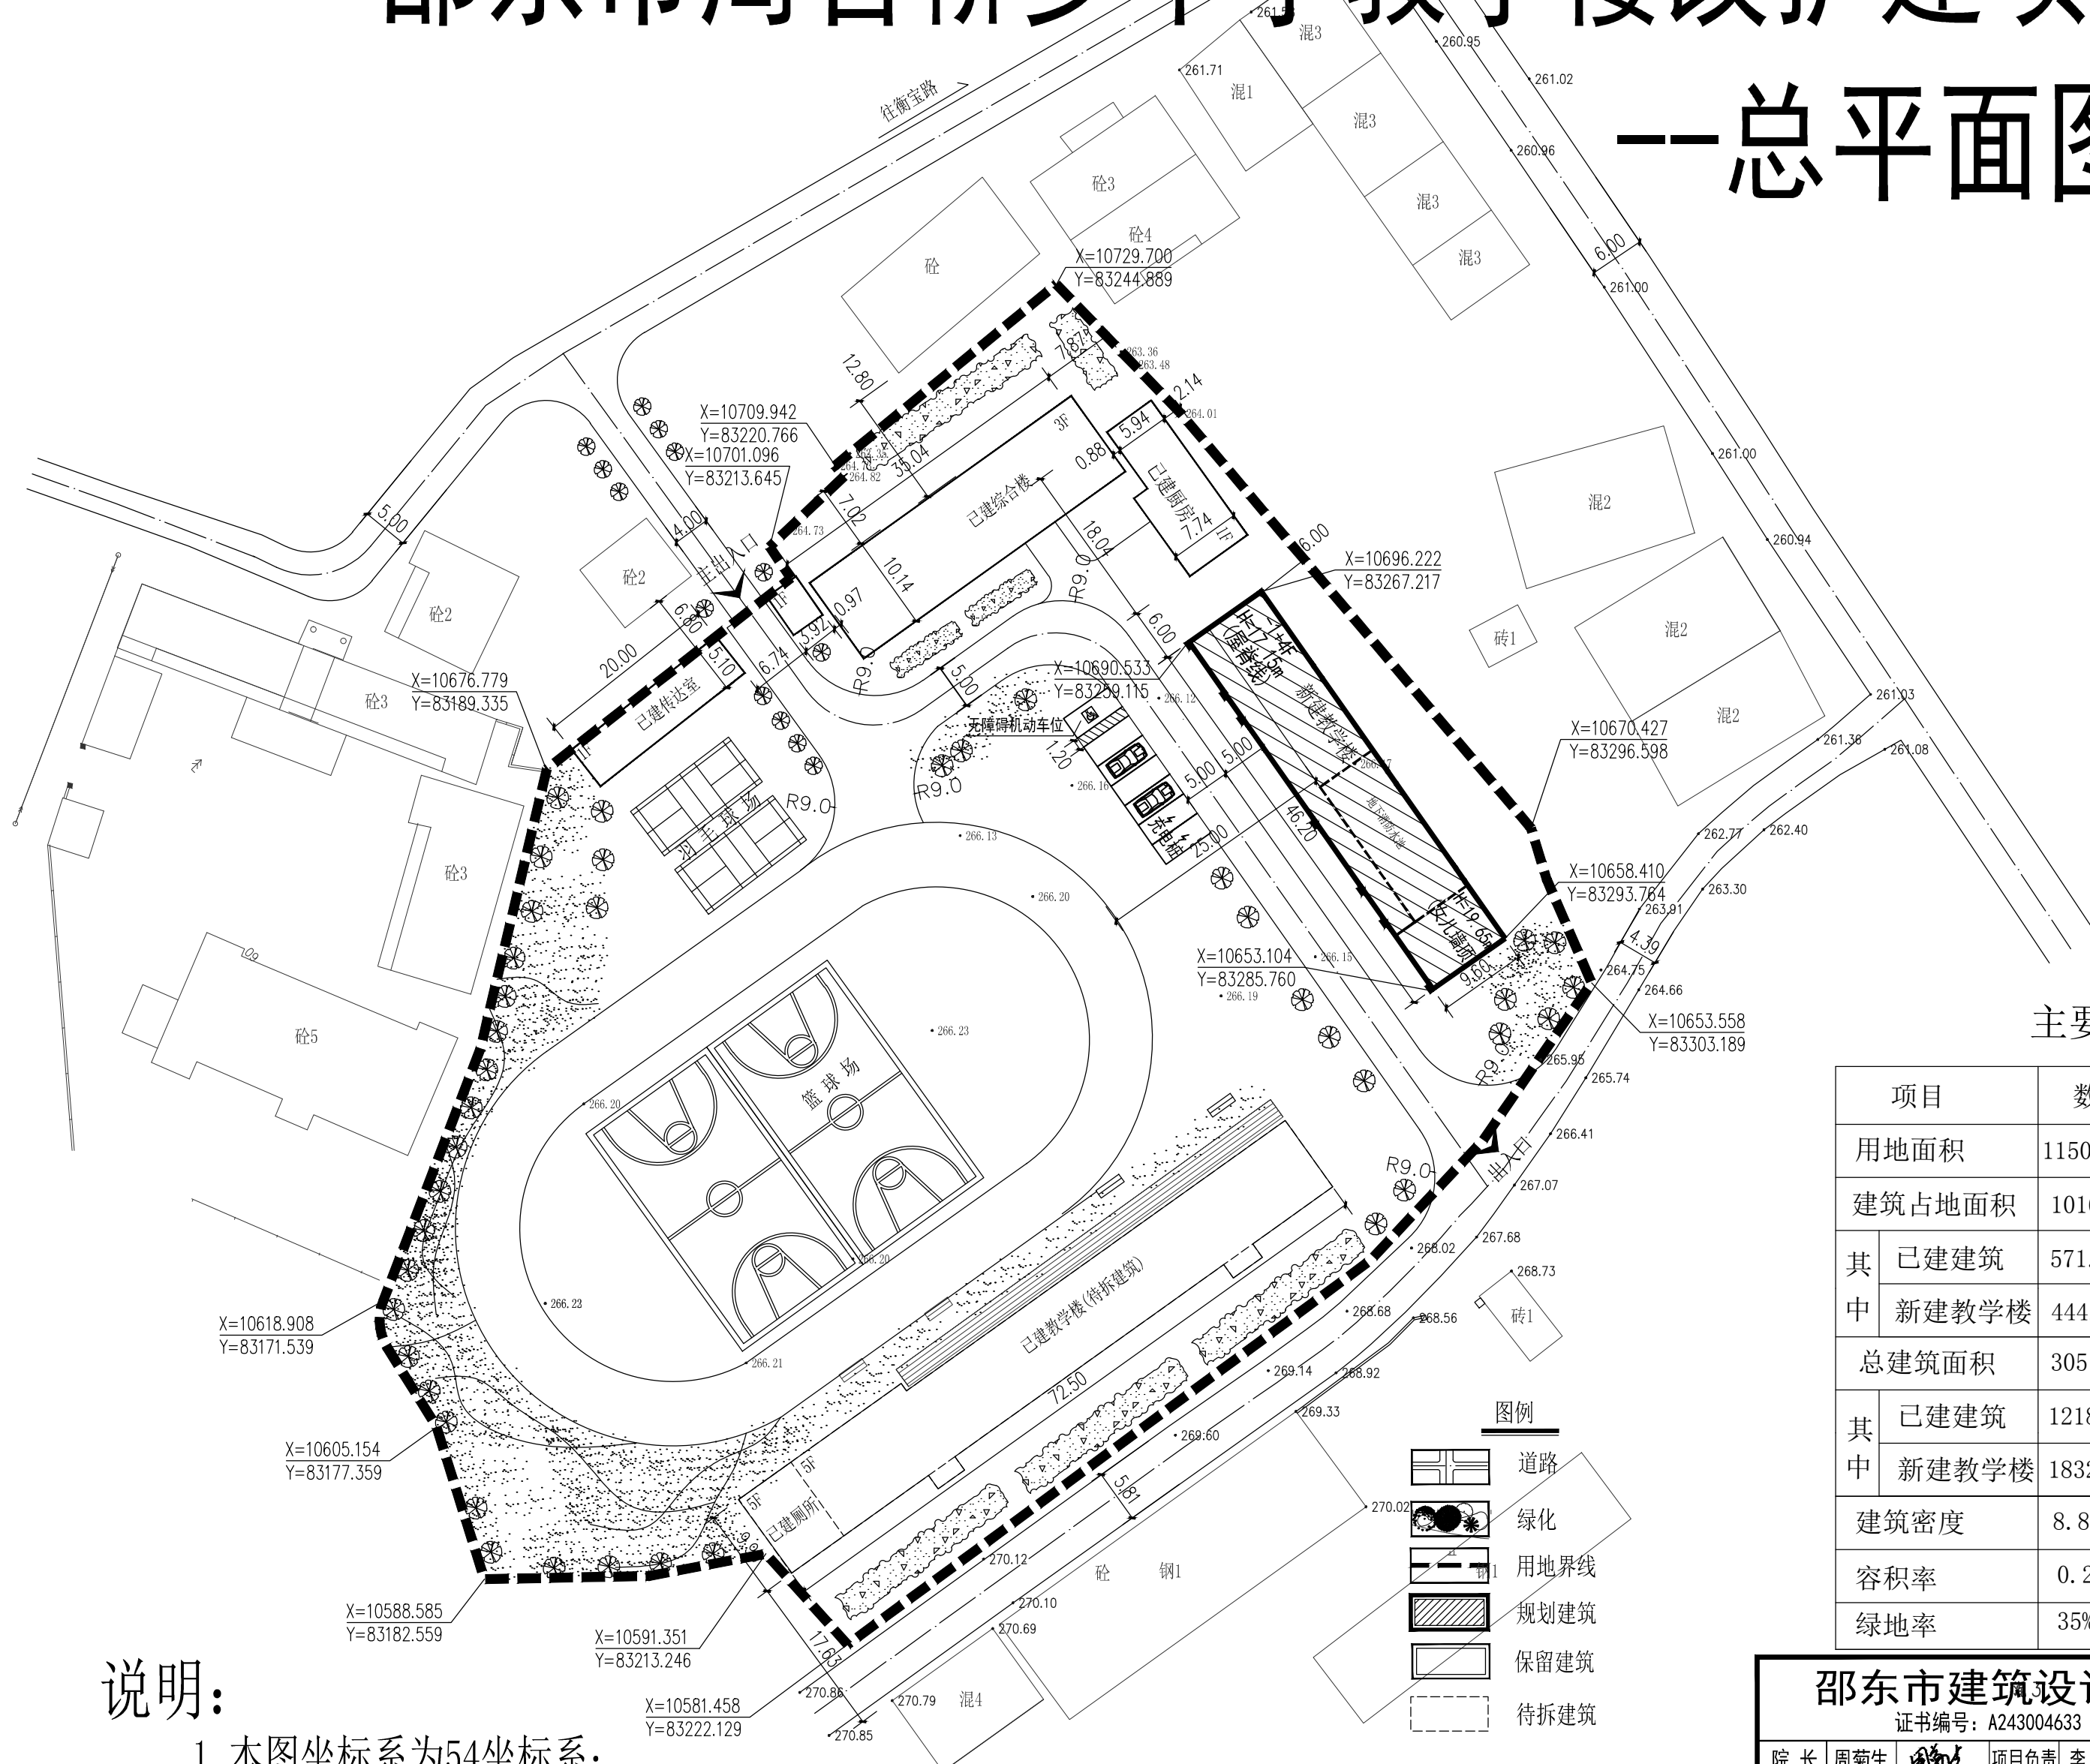


主要技术经济指标

项目	数值	计容部分	不计容部分
用地面积	11506.40m²		
建筑占地面积	1016.12m²		
其中			
已建建筑	571.32m²		
新建教学楼	444.80m²		
总建筑面积	3051.26m²	2998.06m²	53.20m² (地下设备房)
其中			
已建建筑	1218.86m²	1218.86m²	
新建教学楼	1832.40m²	1779.20m²	53.20m² (地下设备房)
建筑密度	8.83%		
容积率	0.26		
绿地率	35%		

说明:

1. 本图坐标系为54坐标系;
2. 建筑尺寸标注为外墙尺寸。

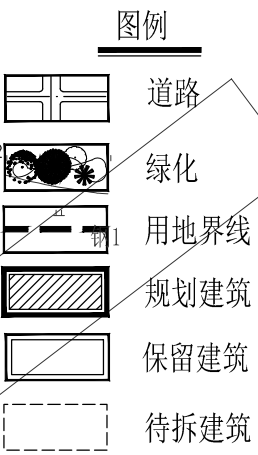

邵东市建筑设计院				建设单位	邵东市周官桥乡中学	
证书编号: A243004633				工程名称	教学楼改扩建项目	
院长	周菊生	项目负责人	李 春	总平面图	设计号	2025-
审 定	李 春	注册师	李 春		版 次	第 1 版
审 核	陈赛庚	专业负责	尹依华		图 别	总 图
校 对	蒋江波	设 计	尹依华		图 号	01/1
					出图时间	2025. 06