


邵东市远峰塑料有限公司项目---规划平面布置图

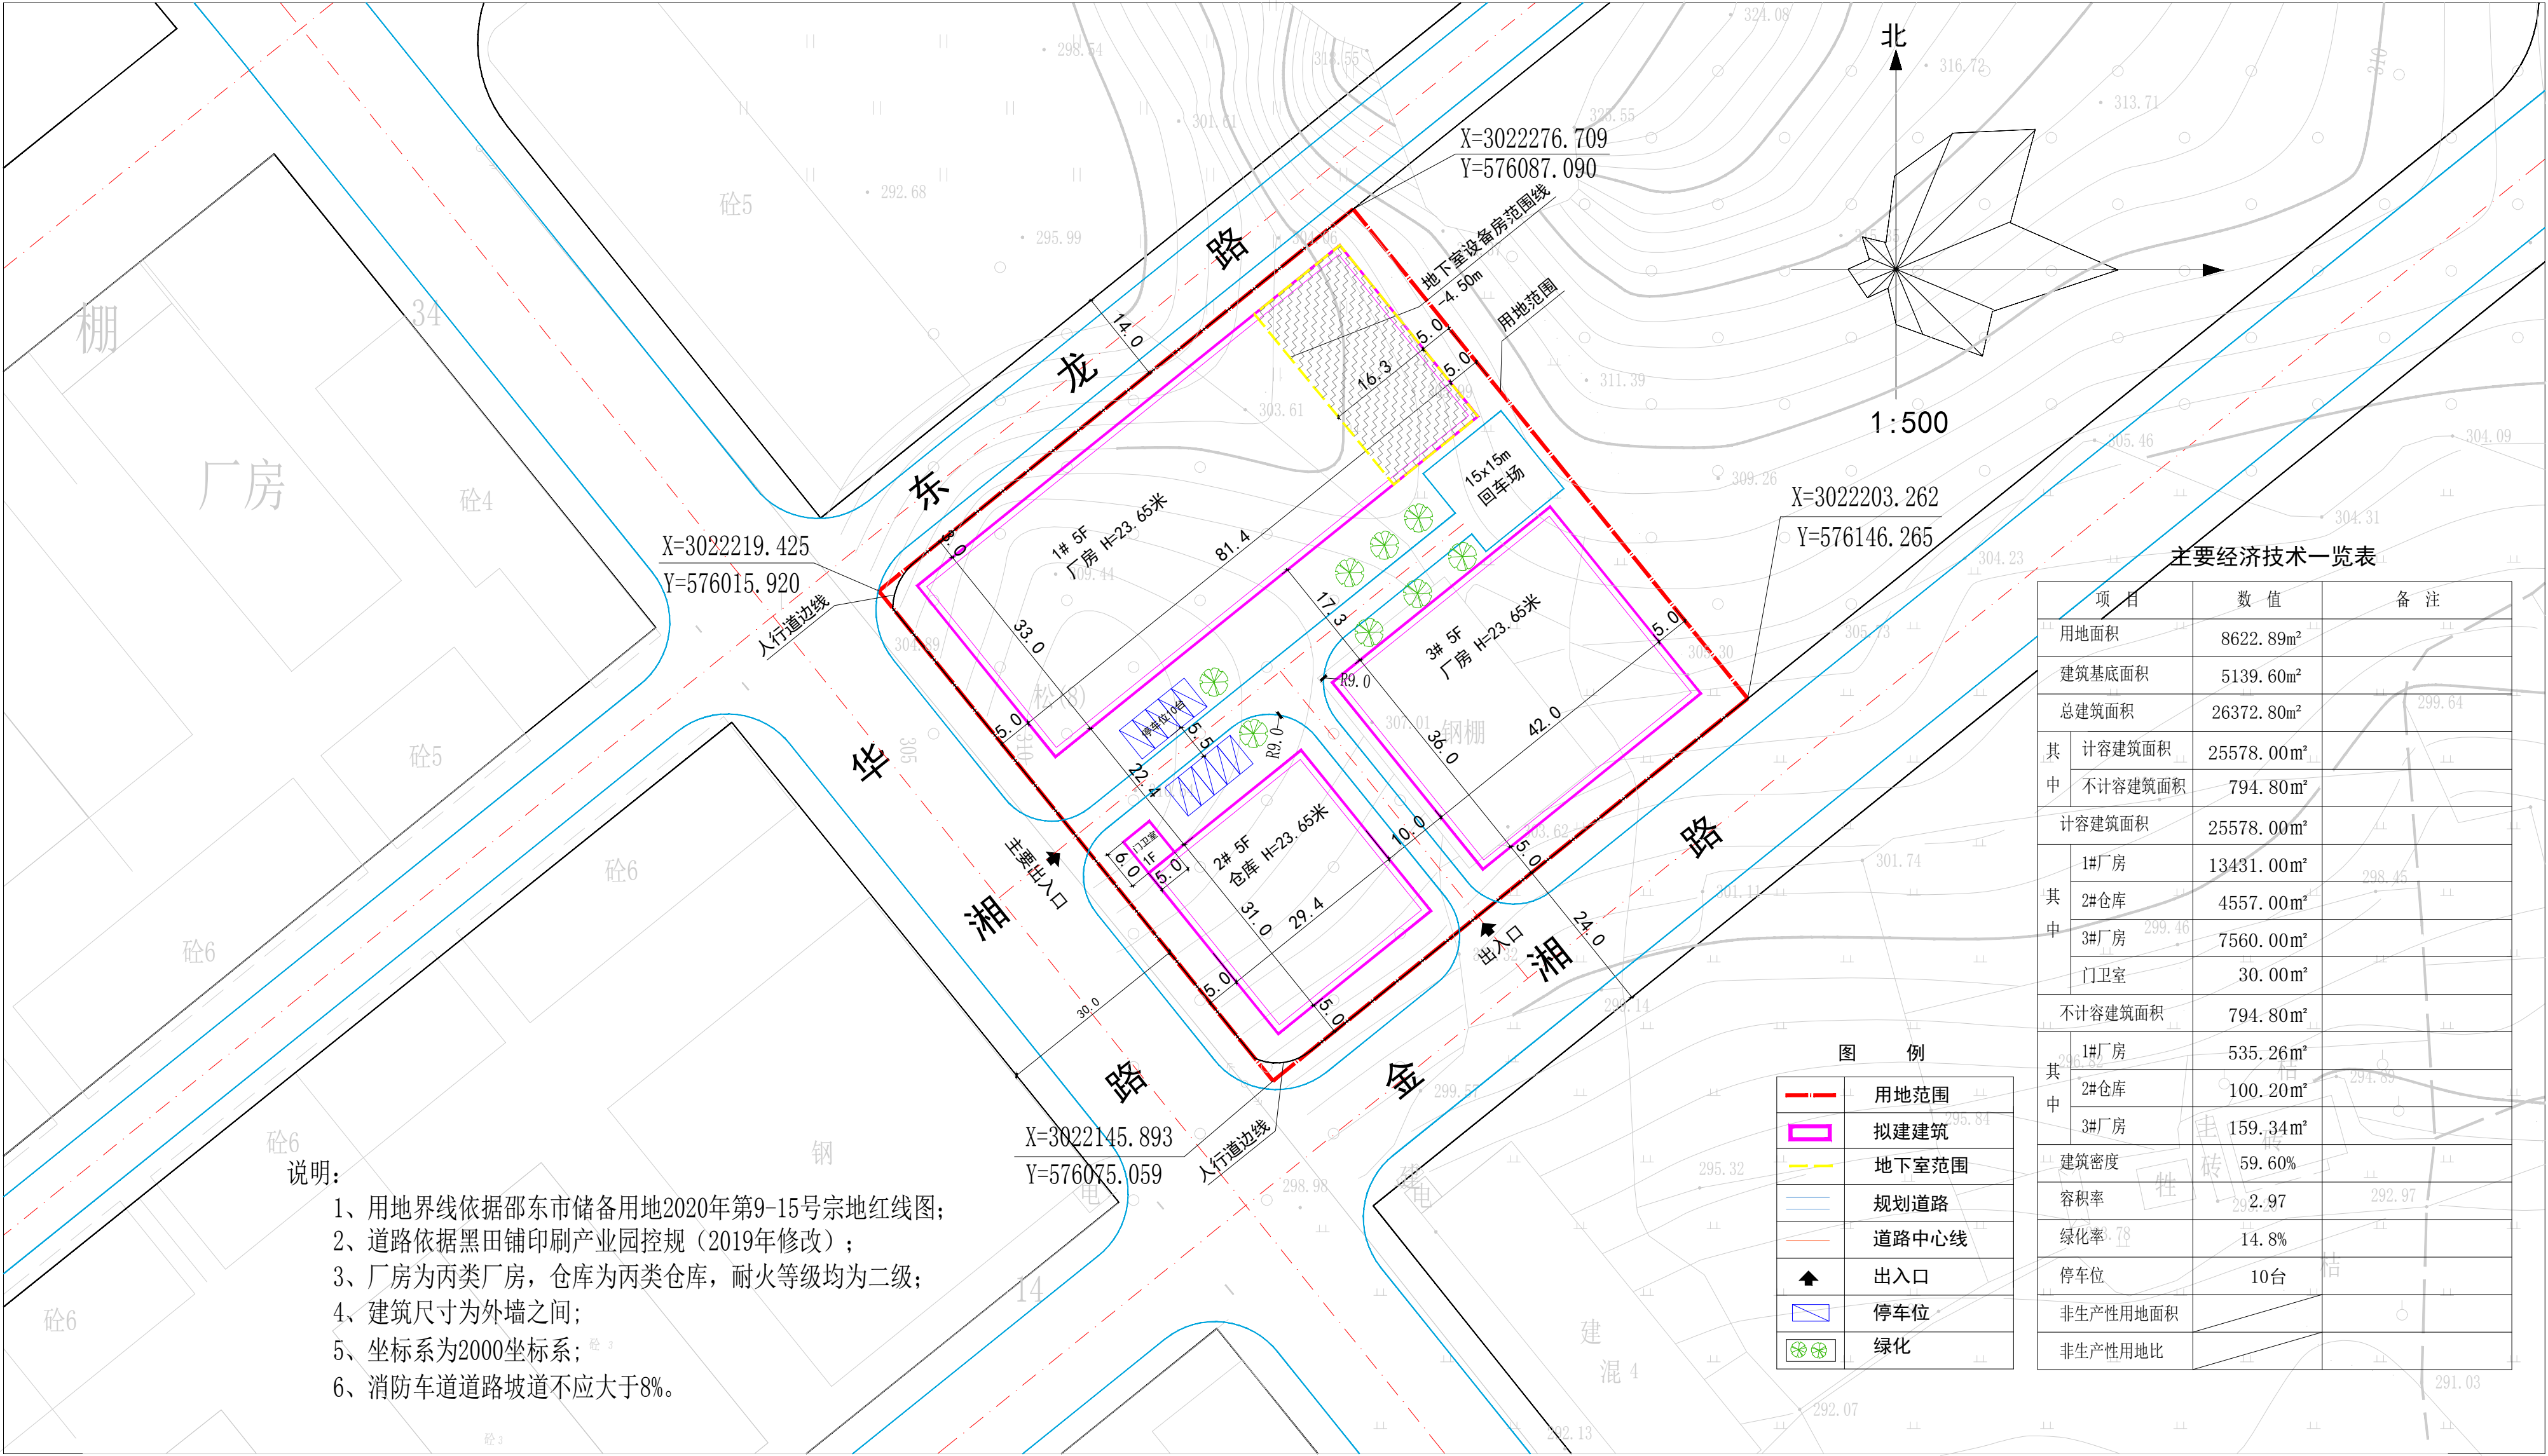

- 说明:
- 1、用地界线依据邵东市储备用地2020年第9-15号宗地红线图;
 - 2、道路依据黑田铺印刷产业园控规(2019年修改);
 - 3、厂房为丙类厂房,仓库为丙类仓库,耐火等级均为二级;
 - 4、建筑尺寸为外墙之间;
 - 5、坐标系为2000坐标系;
 - 6、消防车道路坡道不应大于8%。

主要经济技术一览表

项 目	数 值	备 注
用地面积	8622.89m²	
建筑基底面积	5139.60m²	
总建筑面积	26372.80m²	
其中 计容建筑面积	25578.00m²	
其中 不计容建筑面积	794.80m²	
计容建筑面积	25578.00m²	
其中 1#厂房	13431.00m²	
其中 2#仓库	4557.00m²	
其中 3#厂房	7560.00m²	
门卫室	30.00m²	
不计容建筑面积	794.80m²	
其中 1#厂房	535.26m²	
其中 2#仓库	100.20m²	
其中 3#厂房	159.34m²	
建筑密度	59.60%	
容积率	2.97	
绿化率	14.8%	
停车位	10台	
非生产性用地面积		
非生产性用地比		

图 例

用地范围	拟建建筑
地下室范围	规划道路
道路中心线	出入口
停车位	绿化

中城科泽工程设计集团有限责任公司

建设单位 邵东县远峰塑料有限公司

工程名称 新建厂房项目

设计号

图 别 规 划

比例 1:500

共 张 共1张

日期 2025.01

规划平面布置图